



Типовые схемы конструкций

Маятниковая распашная конструкция
 Напольный доводчик GTS-840, замки в пол и в потолок

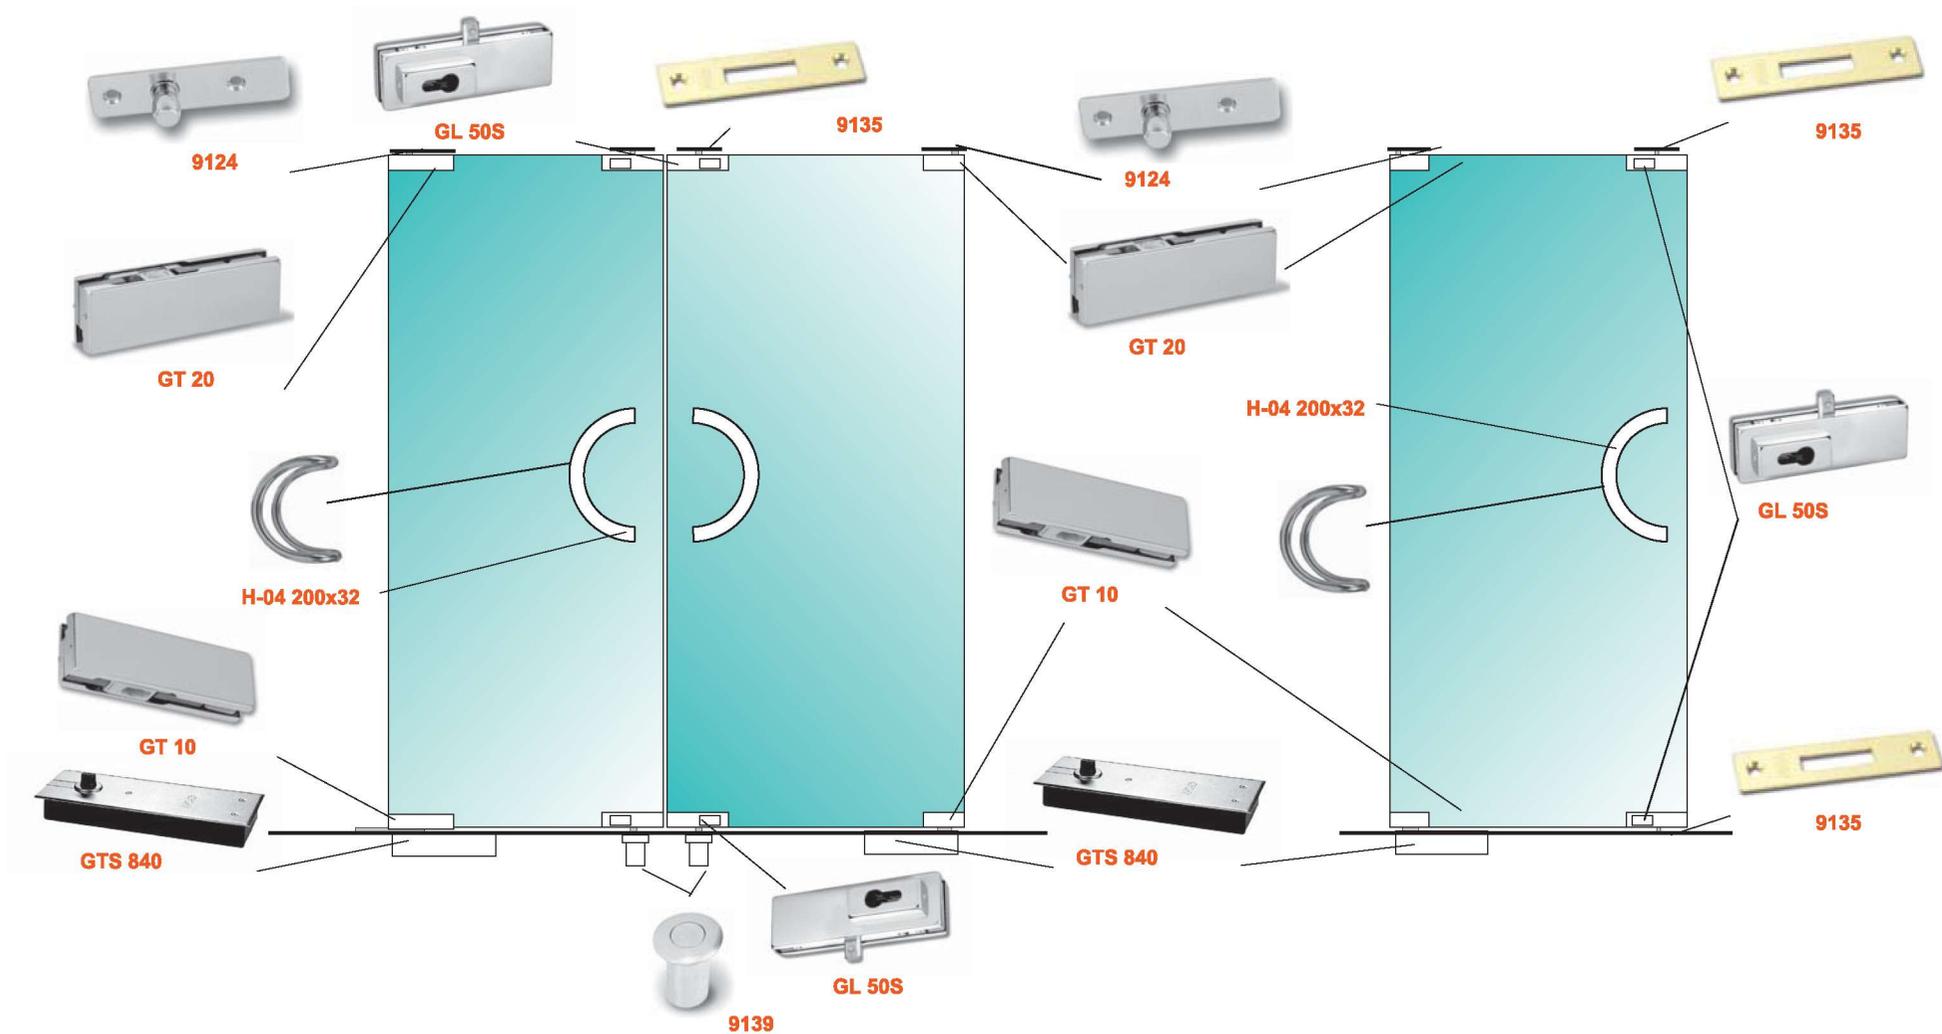


Маятниковая конструкция с верхней и боковой фрамугами

Профиль, напольный доводчик GTS-840, замки в пол и потолок

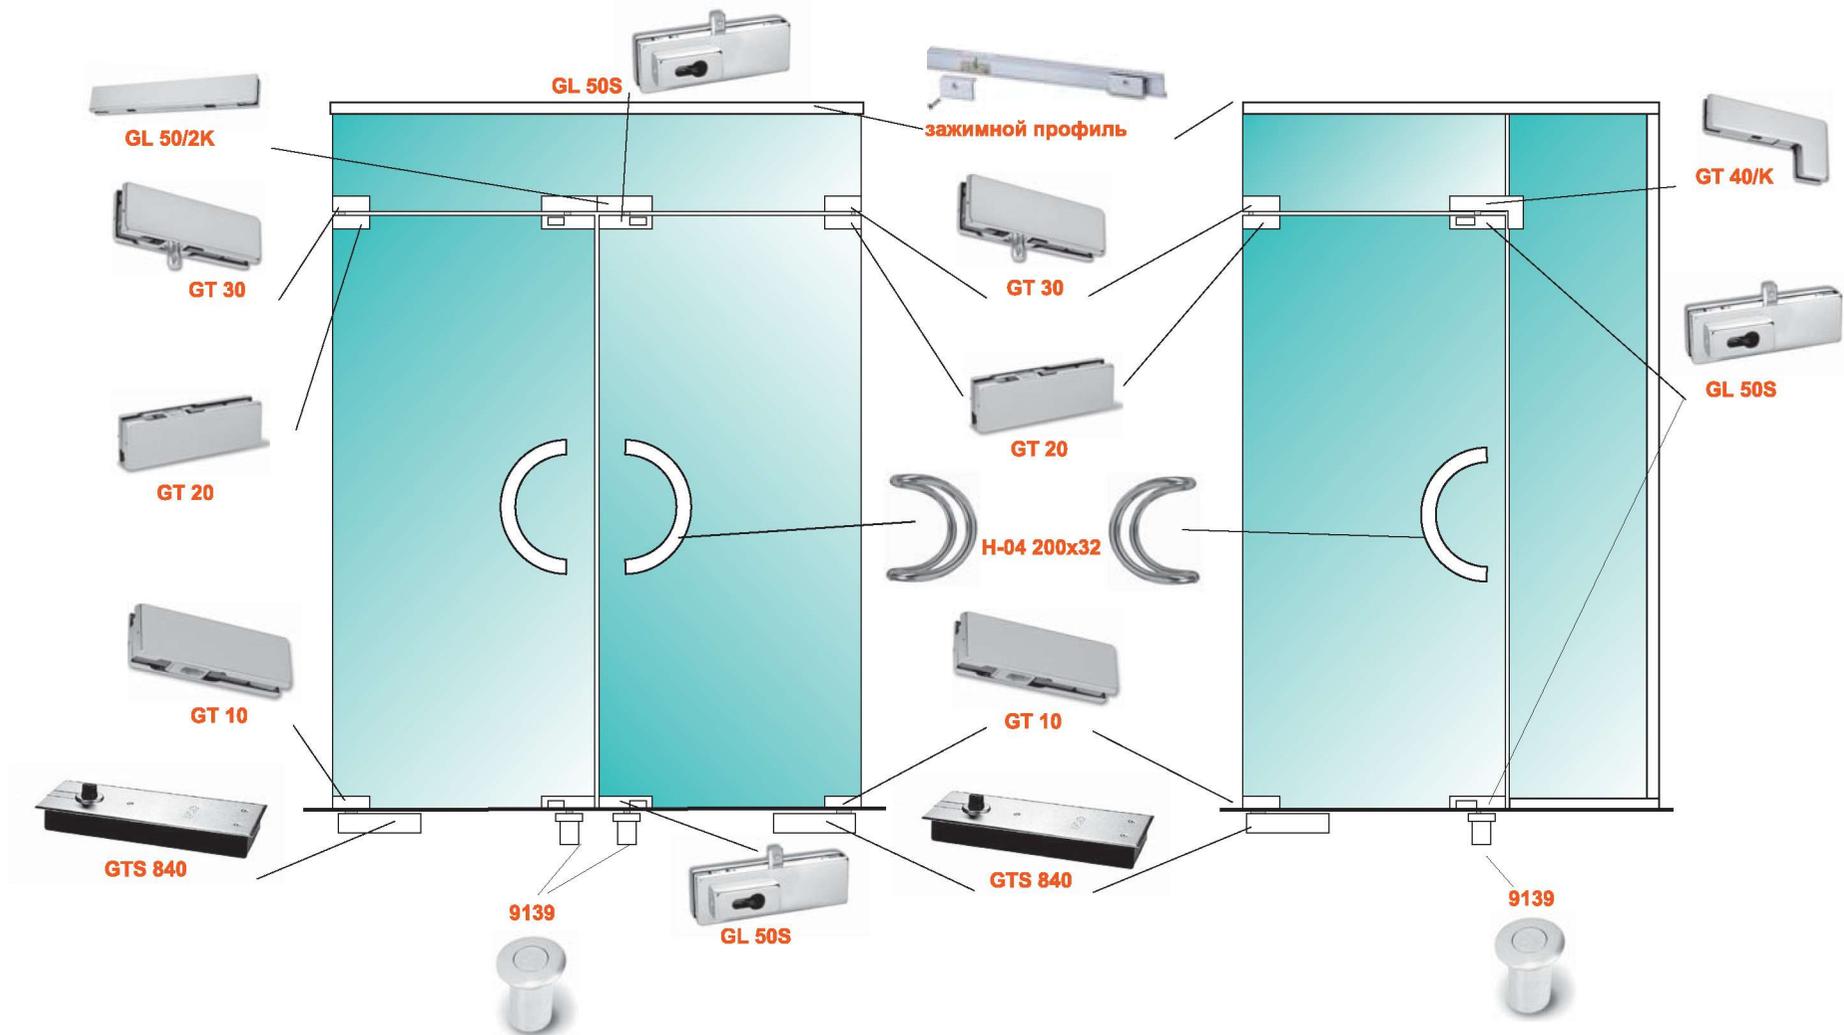


Маятниковая конструкция с боковыми и верхними фрамугами

Профиль, напольный доводчик GTS-840, замки в пол и в потолок

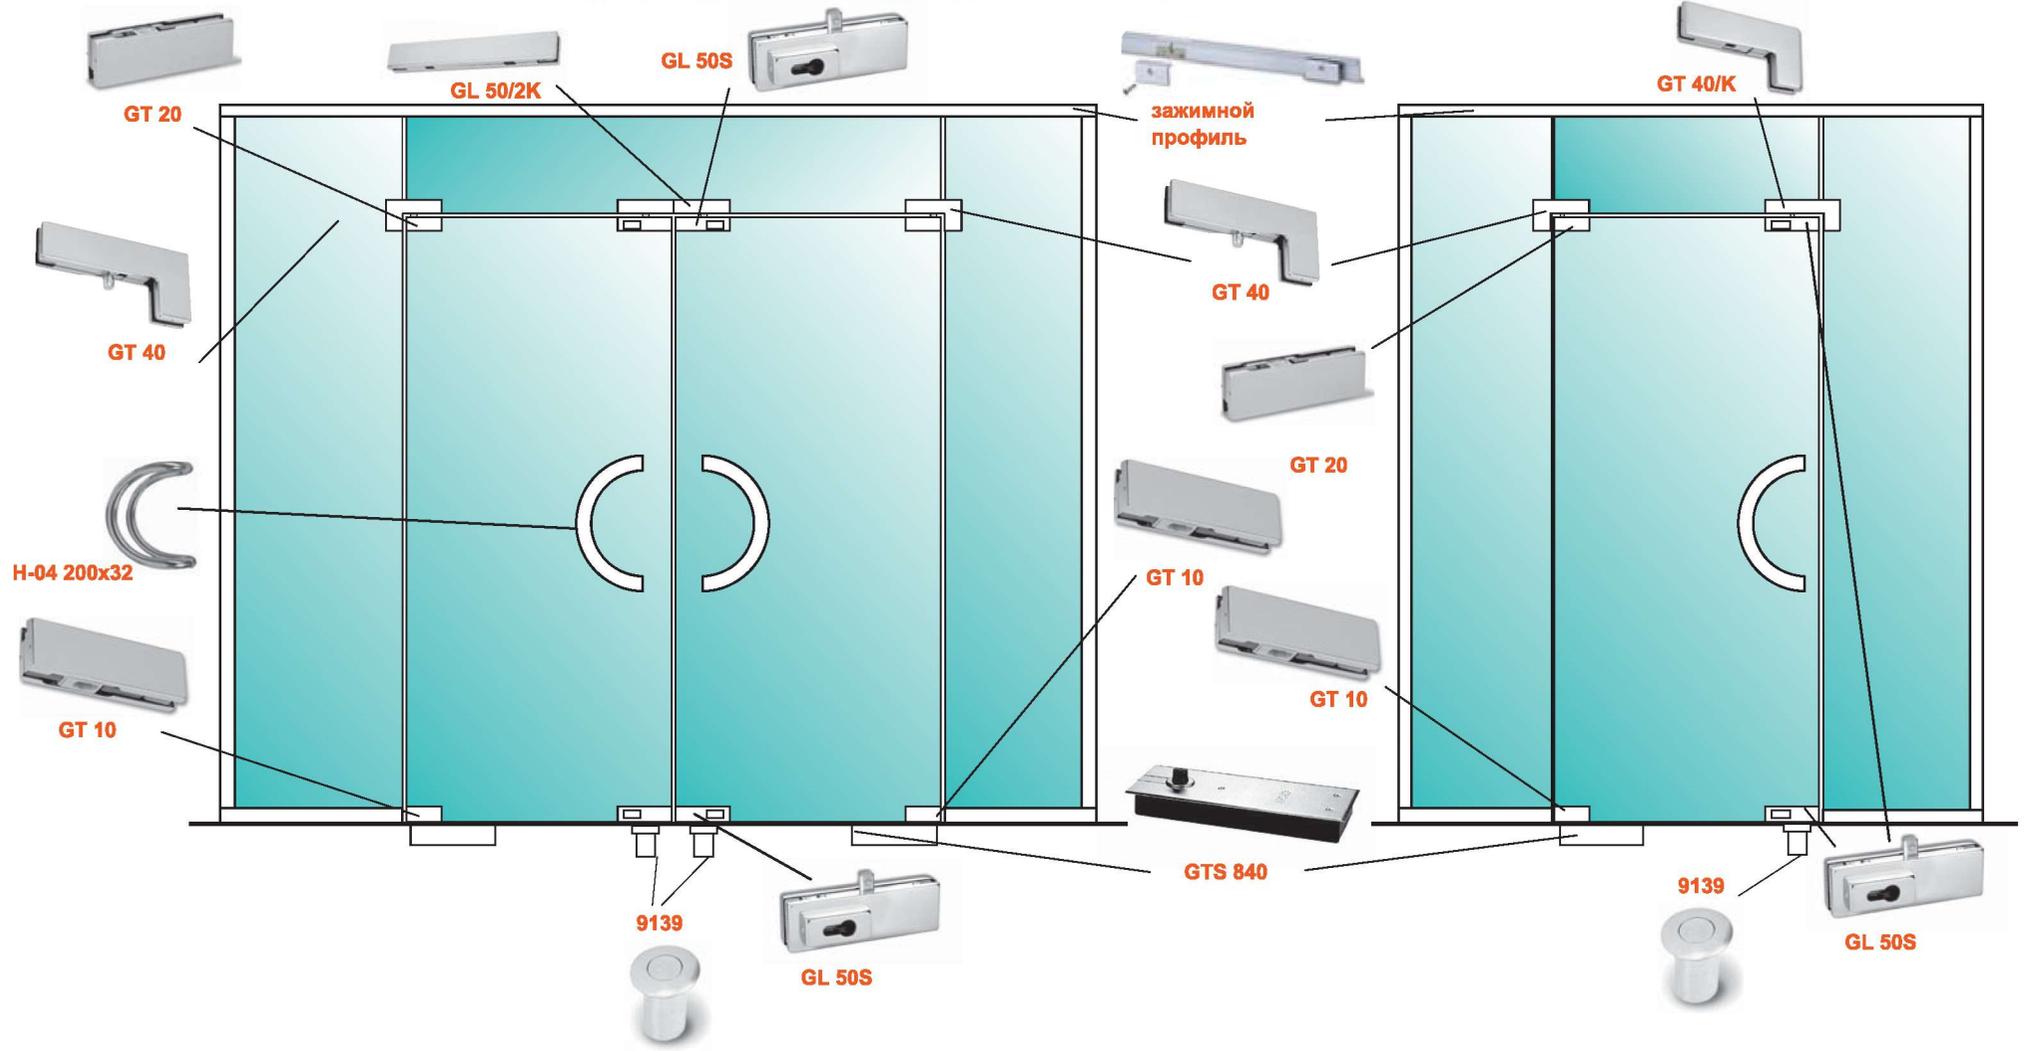


Маятниковая дверь с верхней фрамугой

Напольный доводчик GTS 840 замки в пол и в стену

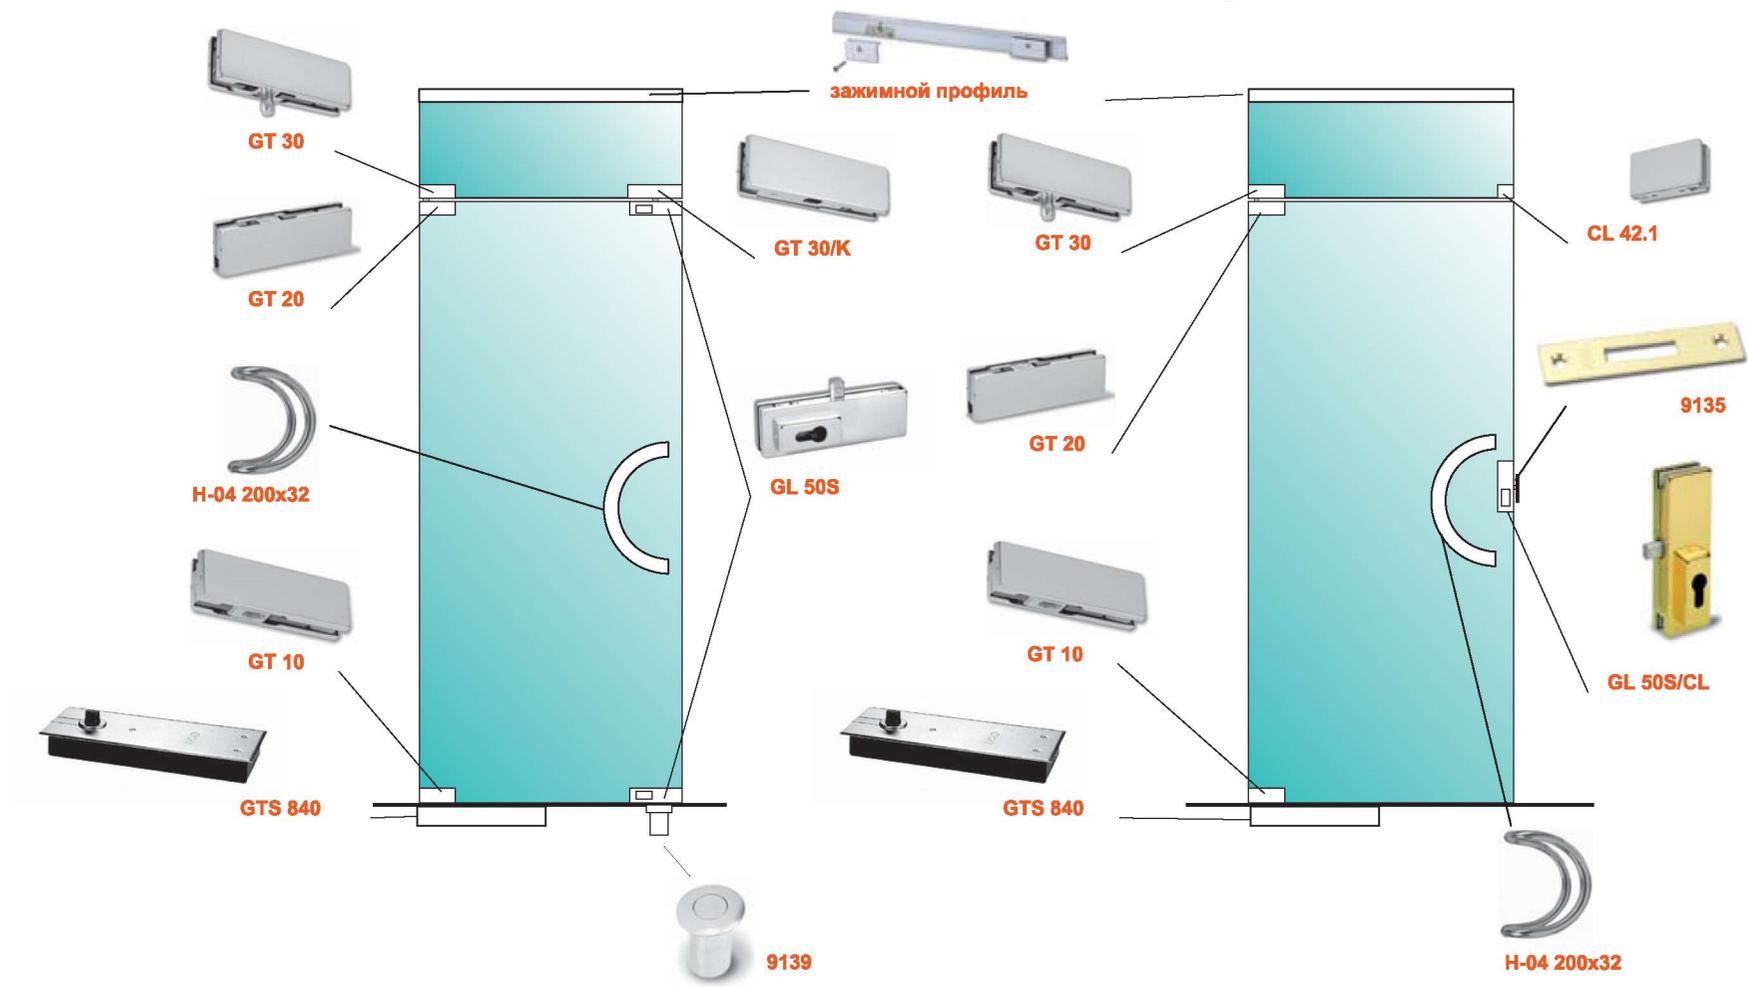

Дверной профиль DR 100

Напольный доводчик GTS 840, замки в пол

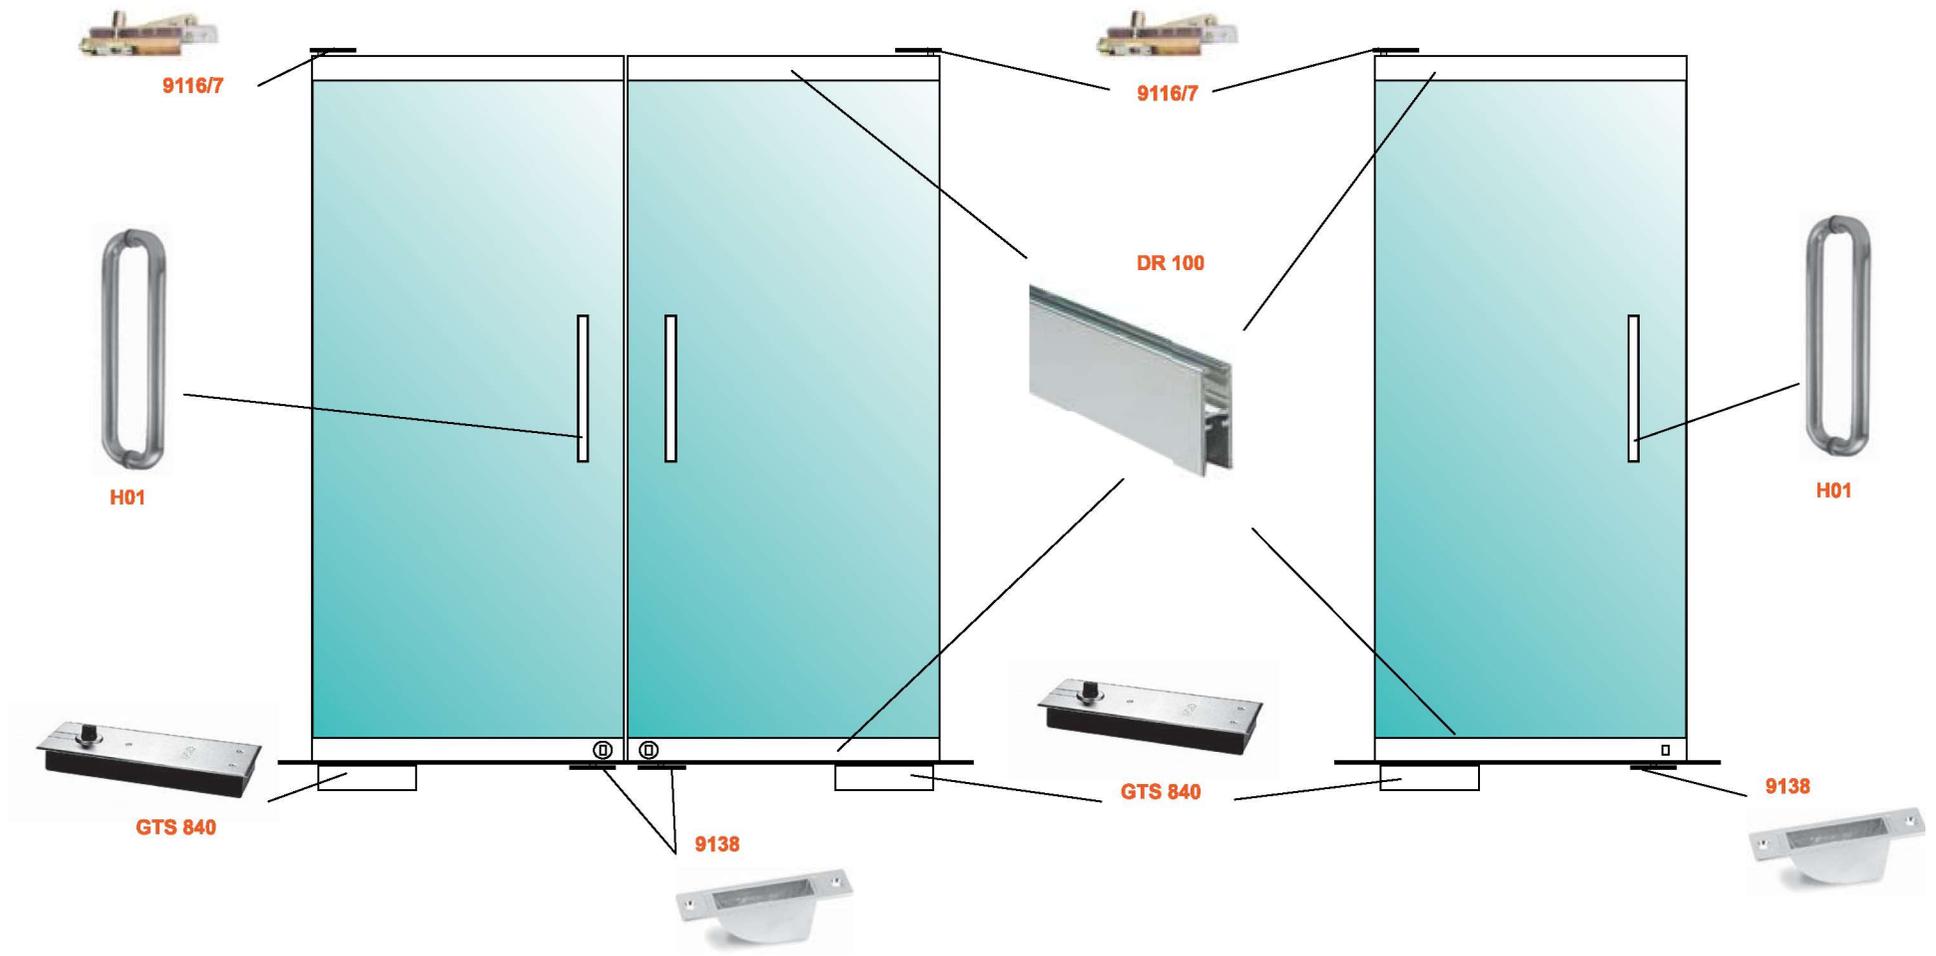

Дверной профиль DR 100

Напольный доводчик GTS 840, замки в пол

